


PLANIMETRIA RINTERRO FINO
A QUOTA FALDA DI PROGETTO

SCALA 1:1.500

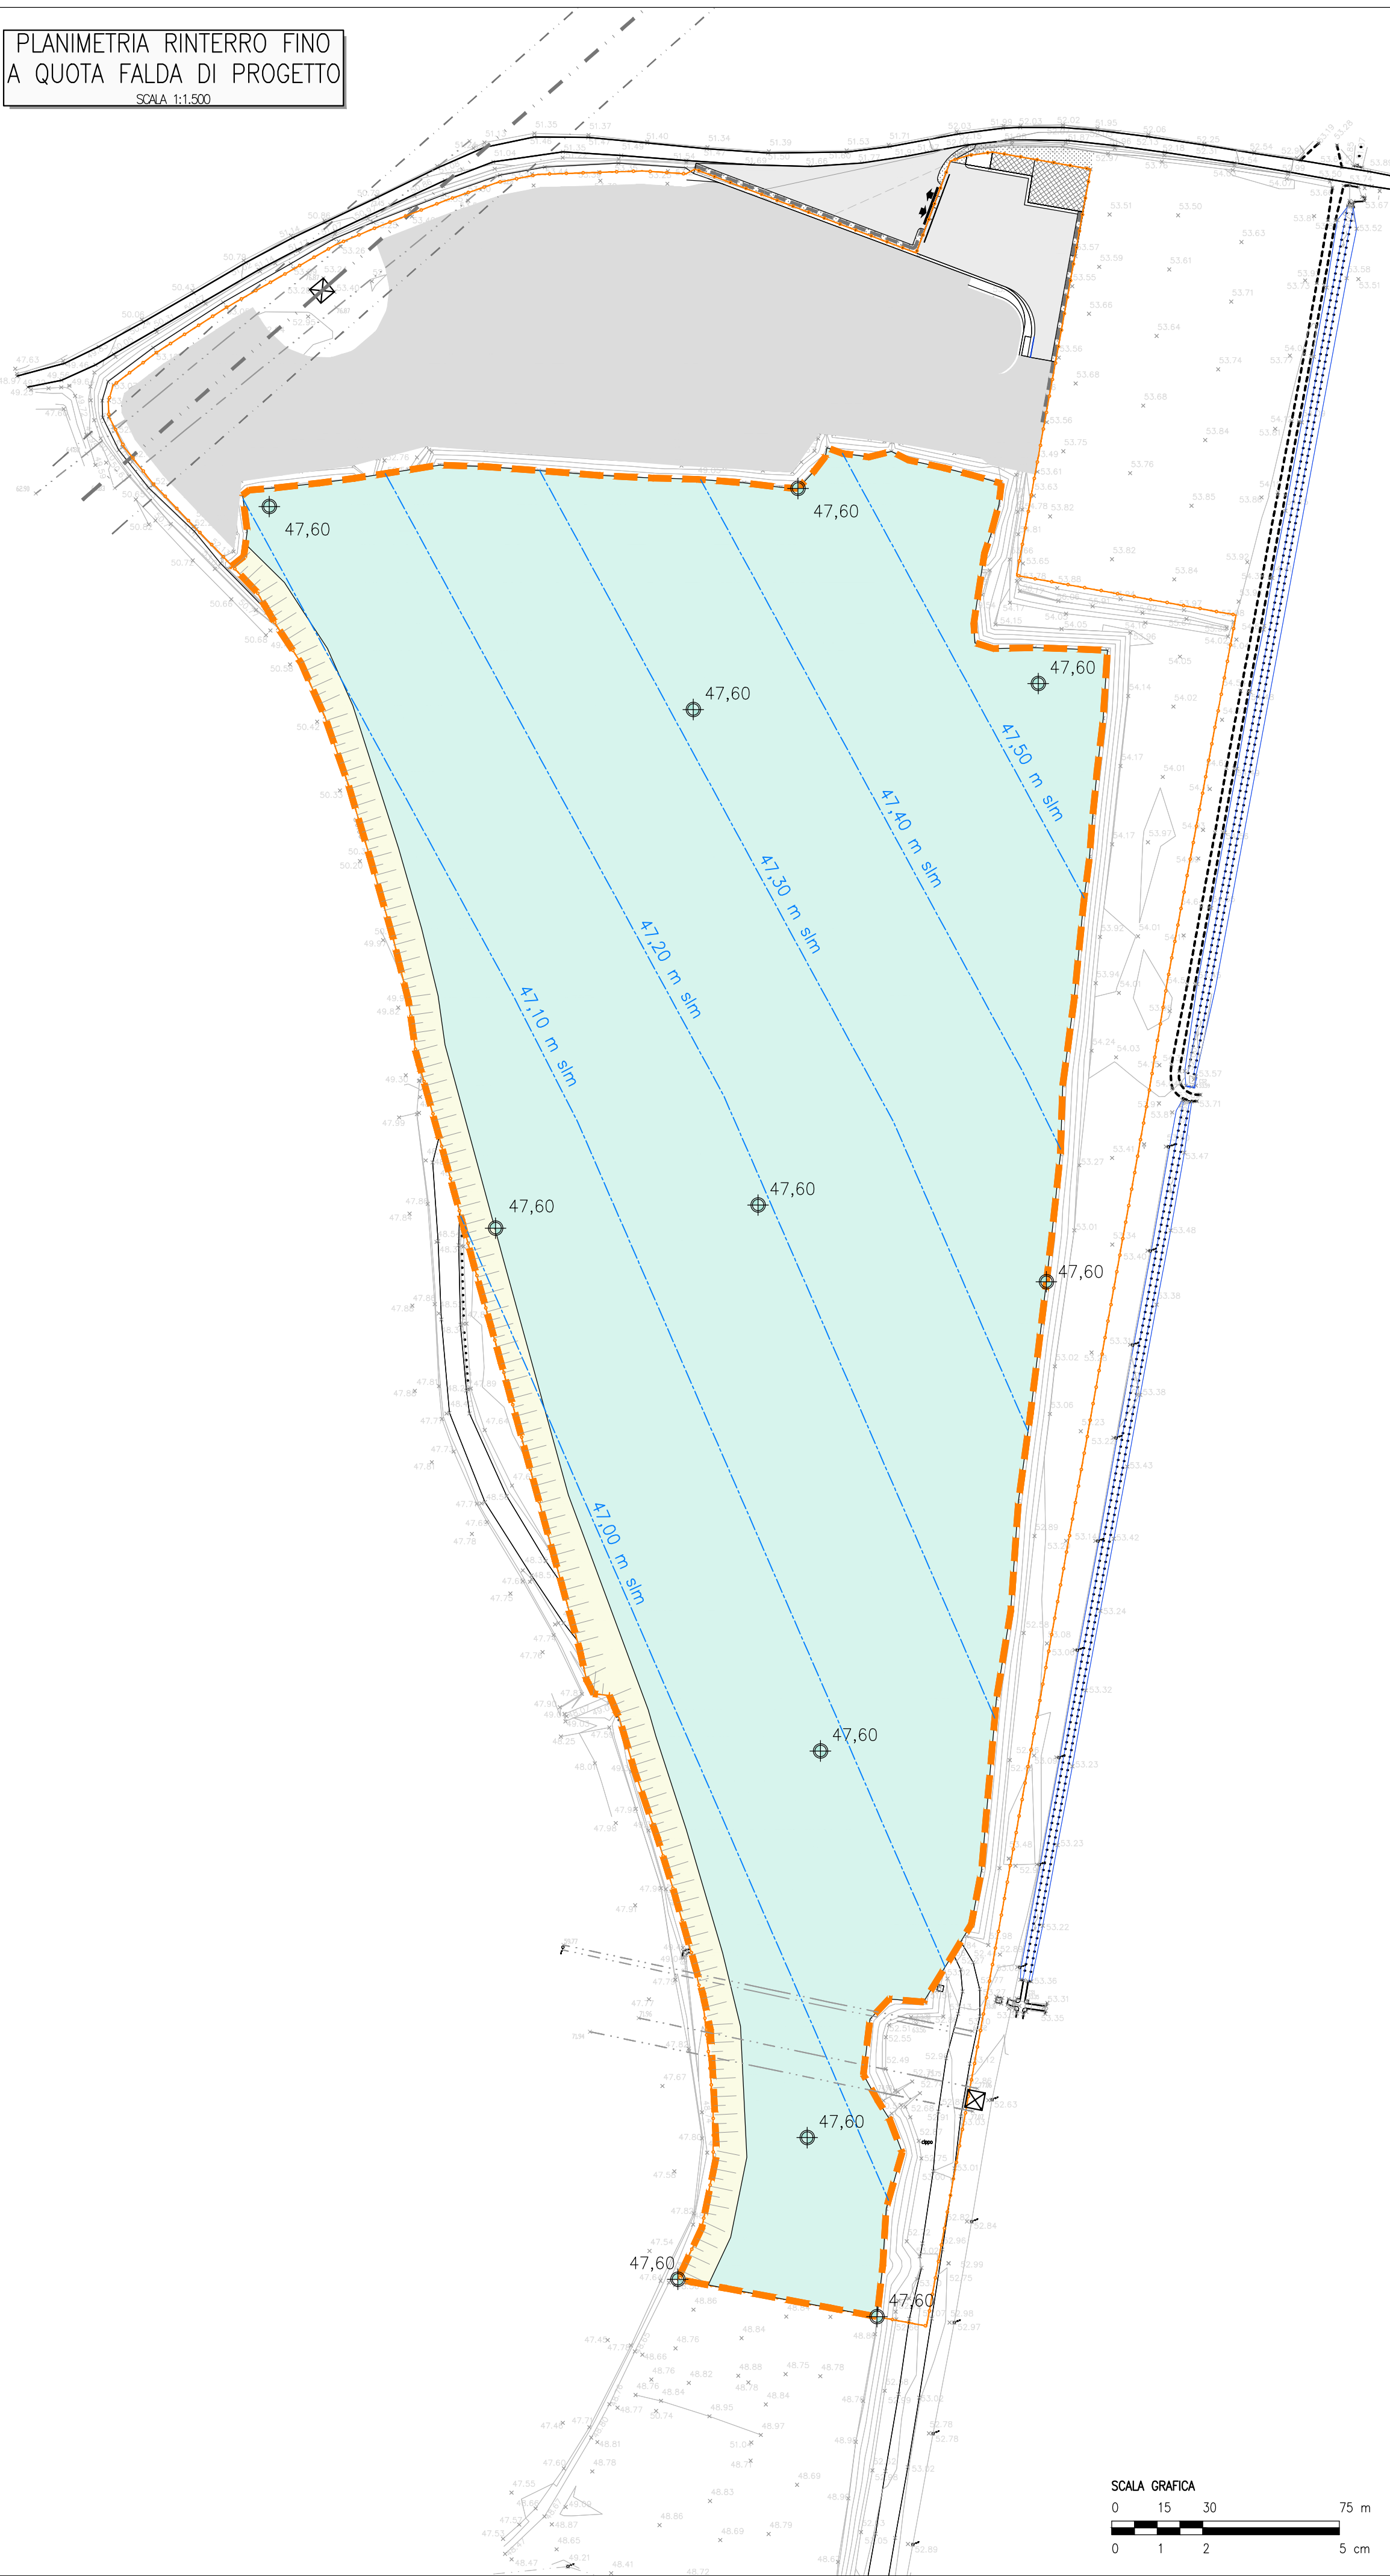

PLANIMETRIA RINTERRO FINO
A QUOTE DI RECUPERO CAVA

SCALA 1:1.500



LEGENDA


STATO DI FATTO

- TRALICCIO ELETTRICO AAT
- CATENARIA RETE AAT/MT
- PUNTO QUOTA STATO DI FATTO (m s.l.m.)

STATO DI PROGETTO

- RECINZIONE DI PROGETTO
- QUOTA DI RINTERRO PER RECUPERO CAVA (m s.l.m.)
- LIMITE AREA DI BONIFICA
- FALDA DI PROGETTO (m s.l.m.)
- MATERIALE DI RINTERRO FINO ALLA QUOTA MASSIMA DELLA FALDA DI PROGETTO NEL PERIMETRO DI BONIFICA (47,60 m s.l.m.)
- MATERIALE DI RINTERRO DALLA QUOTA DELLA FALDA DI PROGETTO FINO ALLE QUOTE DI RECUPERO CAVA - AREA NORD (49,50 m s.l.m.)
- MATERIALE DI RINTERRO DALLA QUOTA DELLA FALDA DI PROGETTO FINO ALLE QUOTE DI RECUPERO CAVA - AREA SUD (49,00 m s.l.m.)
- RECUPERO CAVA - FASCE DI RACCORDO

NOTE:
• PER FALDA DI PROGETTO SI INTENDE LA FALDA DI PROGETTO DELLA DISCARICA
• LA FALDA DI PROGETTO È STATA CALCOLATA UTILIZZANDO I VALORI DEI MASSIMI ASSOLUTI REGISTRATI NEI QUATTRO PIEZOMETRI DI MONITORAGGIO DISPOSTI INTORNO AL SITO (PZ2, PZ3, PZ4, PZ5), NONOSTANTE TALI VALORI DI MASSIMO NON SIANO STATI REGISTRATI NELLA STESSA CAMPAGNA DI MISURA.

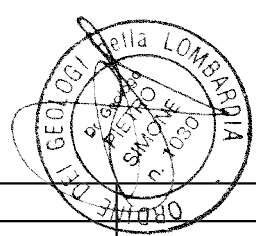

REV.	DESCRIZIONE	DESIGNA.	CONTROL.	APPROV.	DATA
0					

Montana S.p.A.
Via Carlo Angelo Fumagalli, 6
20143 Milano

Tel. +39.02.54118173
Fax +39.02.54123890
www.montanambiente.com
Cap. Soc. 600.000,00 €

Milano (sede certificata ISO) | Brescia | Palermo | Cagliari | Roma | Siracusa

Acciaieria Arvedi



ACCIAIERIA ARVEDI S.p.A.
VIA ACQUAVIVA, 18 26100 CREMONA

Progettati
Dott. Ing. Alberto Angeloni
Dott. Geol. Piero Simone

Oggetto
IMPIANTO DI SMALTIMENTO RIFIUTI NON PERICOLOSI (D1) CON CONTESTUALE BONIFICA E RECUPERO AMBIENTALE DI CAVA IN LOCALITÀ CASCINA ANGIOLINA, COMUNE DI GRUMELLO CREMONESE E UNITI (CR)
PROGETTO OPERATIVO DI BONIFICA

Tavola	N. Tav.
PLANIMETRIE RINTERRI	05

N. M. 2778_5074_R03_T05_REV0_PLAN_RINT.DWG
E' VIETATA LA RIPRODUZIONE DI QUESTO DOCUMENTO SENZA PREVENTIVA AUTORIZZAZIONE SCRITTA DELLA MONTANA SPA