


PLANIMETRIA FONDO
SCAVO DI BONIFICA

SCALA 1:1.000

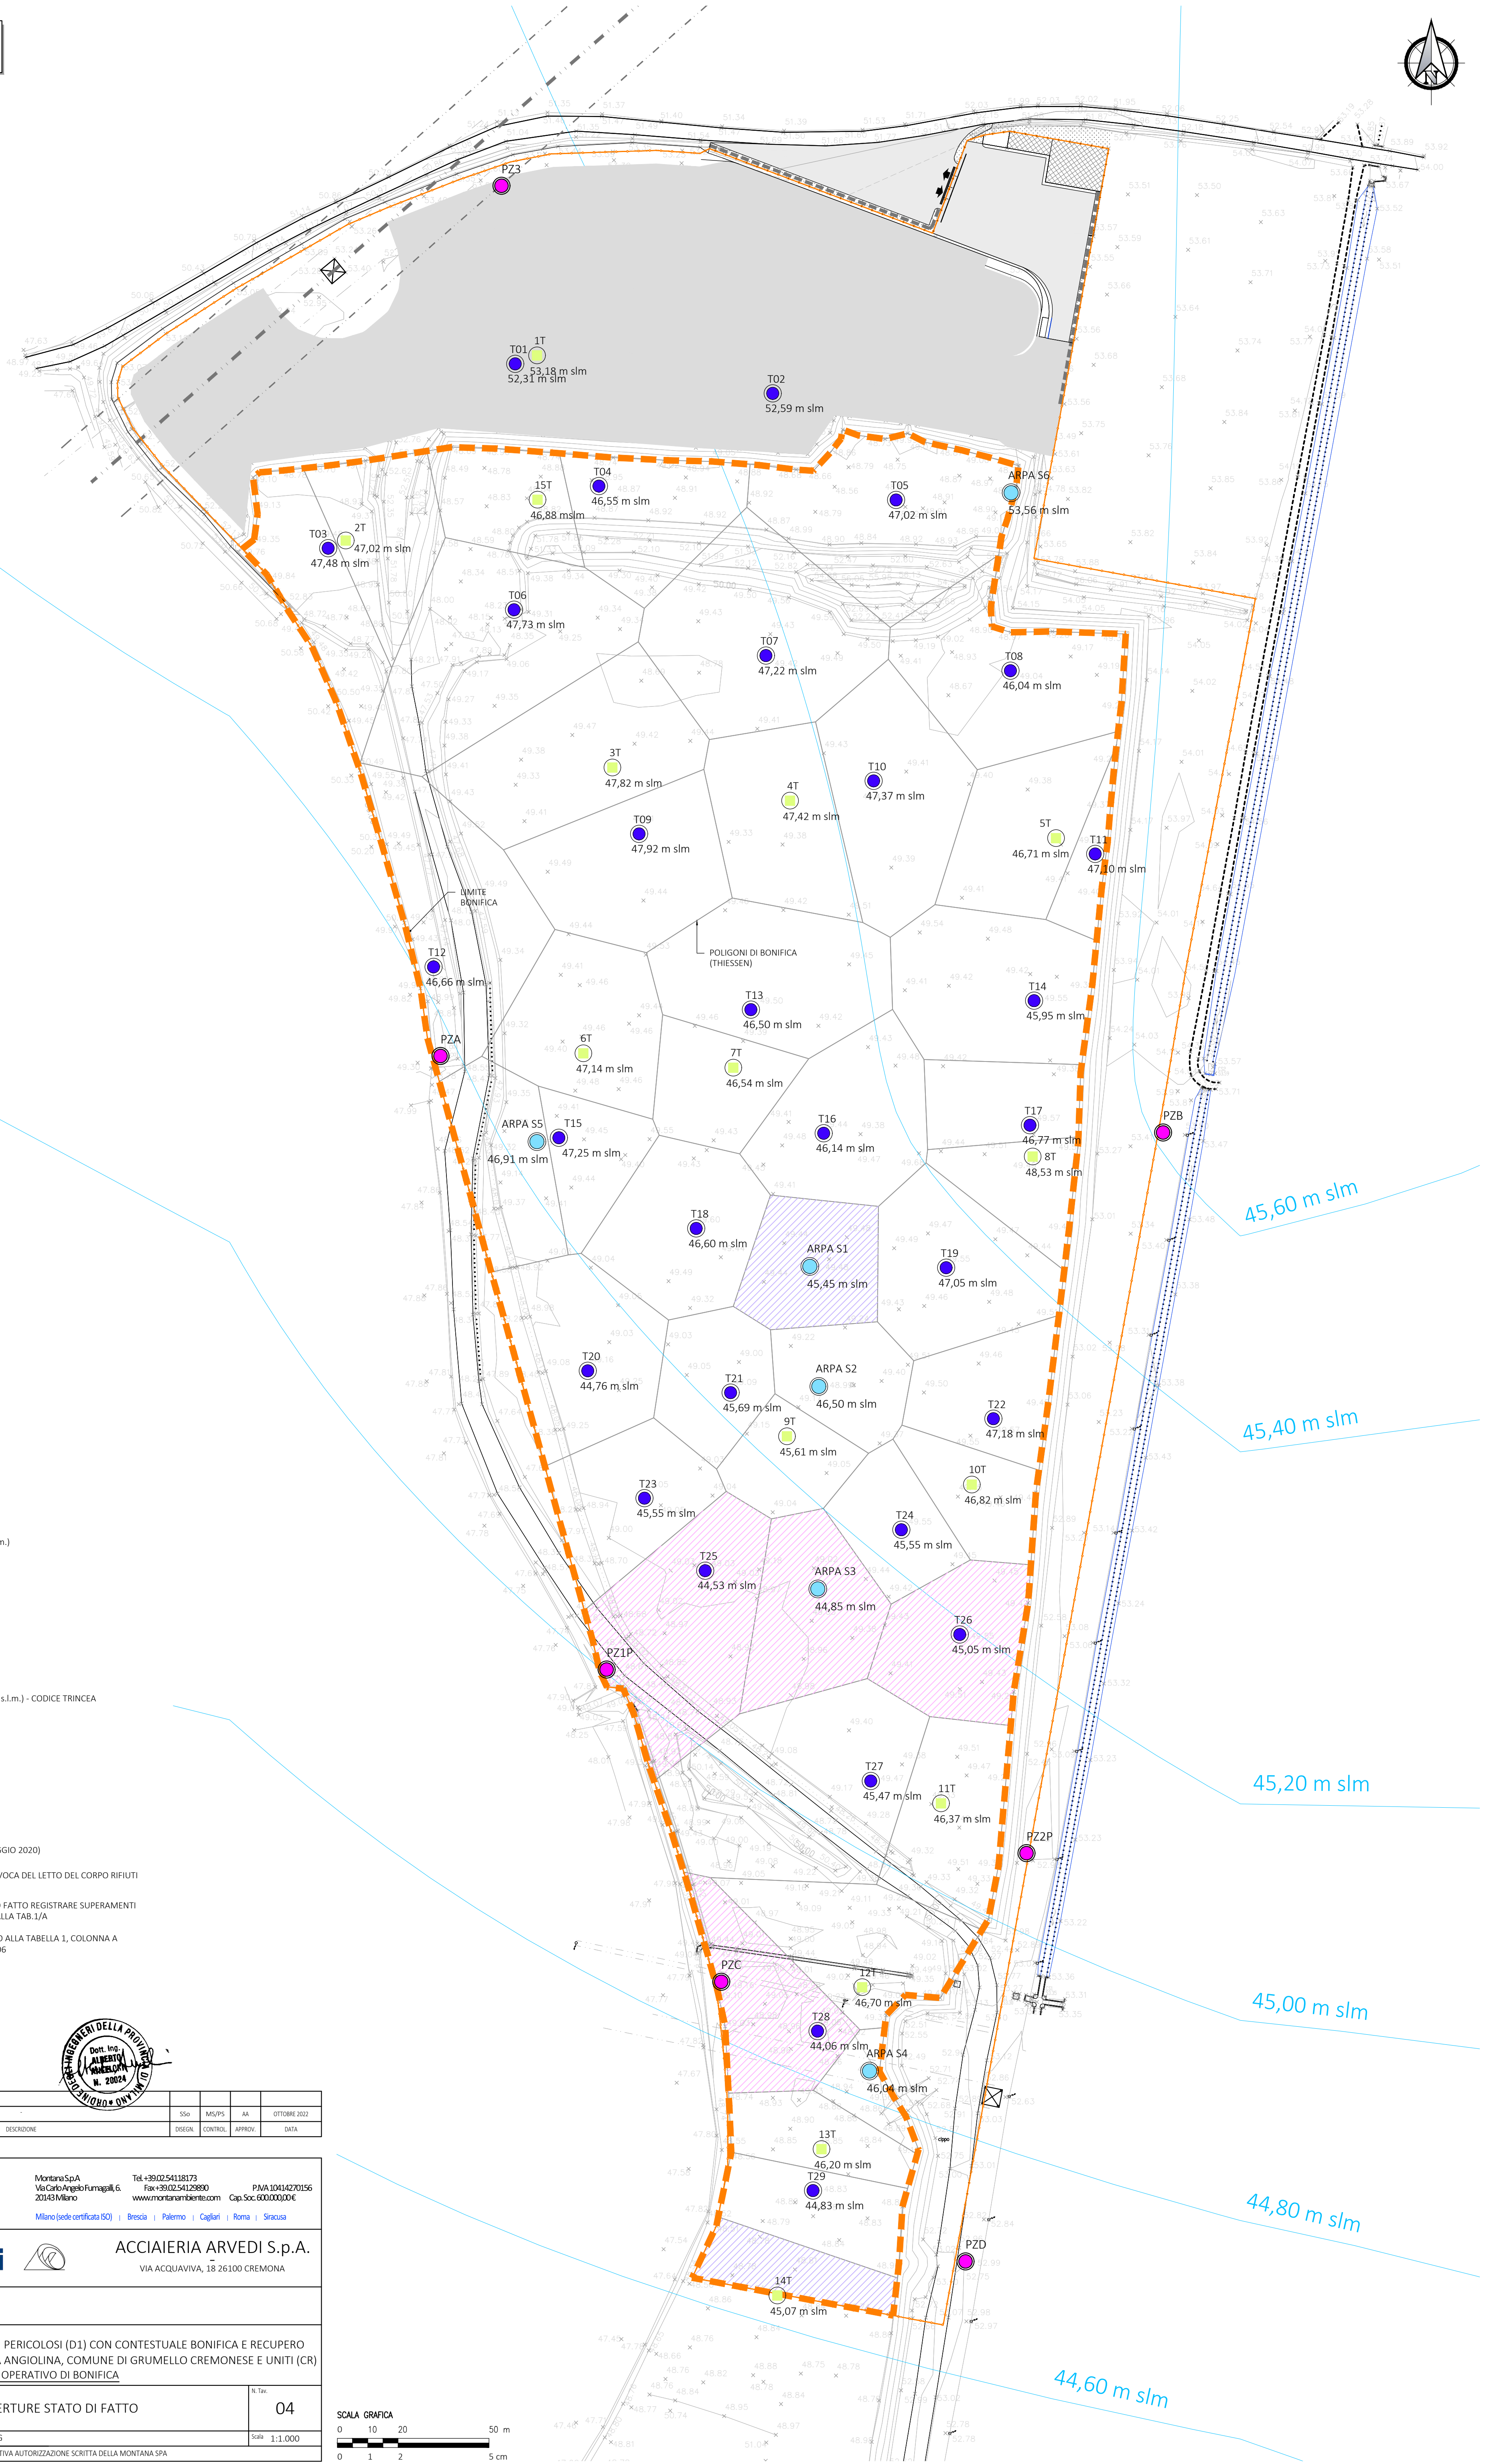

LEGENDA

STATO DI FATTO


- TRALICCIO ELETTRICO AAT
- CATENARIA RETE AAT/MT
- PUNTO QUOTA STATO DI FATTO (m s.l.m.)

PLANIMETRIA FONDO SCAVO

- RECINZIONE ESISTENTE
- POLIGONI DI THIESSEN
- LIMITE AREA DI BONIFICA
- QUOTA FONDO SCAVO DI BONIFICA (m s.l.m.) - CODICE TRINCEA
- SONDAGGI ARPA - 2015
- TRINCEE ING. BOERI - 2016
- TRINCEE PDC - 2020
- PIEZOMETRI

- ISOPIEZE IN m slm (RILIEVO FALDA MAGGIO 2020)
- AREALI PRIVI DI DETERMINAZIONE UNIVOCO DEL LETTO DEL CORPO RIFIUTI DA INDAGINI PREGRESSE
- TERRENI DI FONDO SCAVO CHE HANNO FATTO REGISTRARE SUPERAMENTI RISPETTO AI VALORI DELLE CSC DI CUI ALLA TAB.1/A

NOTA: I SUPERAMENTI INDICATI FANNO RIFERIMENTO ALLA TABELLA 1, COLONNA A DELL'ALLEGATO 5 DELLA PARTE IV DEL D.LGS. 152/2006

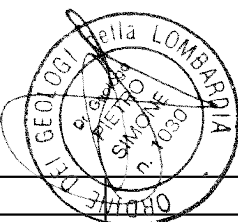

Q	DESCRIZIONE	SSO	MS/PS	AA	OTTORRE 2022
REV.		DESIGN.	CONTROL.	APPROV.	DATA

Montana SpA
Via Carlo Angelo Fumagalli, 6
20143 Milano
Milano (sede certificata ISO) | Brescia | Palermo | Cagliari | Roma | Siracusa

Tel. +39 02 54118173
Fax +39 02 5412880
www.montanambiente.com
Cap. Soc. 6.000.000,00 €

P.A. 10414270156
Cap. Soc. 6.000.000,00 €

Comittente

ACCIAIERIA ARVEDI S.p.A.
VIA ACQUAVIVA, 18 26100 CREMONA

Progettisti

Dott. Ing. Alberto Angeloni
Dott. Geol. Piero Simone

Oggetto

IMPIANTO DI SMALTIMENTO RIFIUTI NON PERICOLOSI (D1) CON CONTESTUALE BONIFICA E RECUPERO AMBIENTALE DI CAVA IN LOCALITÀ CASCINA ANGIOLINA, COMUNE DI GRUMELLO CREMONENSE E UNITI (CR)
PROGETTO OPERATIVO DI BONIFICA

Tavola

PLANIMETRIA TIPOLOGIE COPERTURE STATO DI FATTO

N. Tav. 04

No. Rif. 2778_5074_R03_T04_REV0_PLAN_SCAV.DWG

Scale 1:1.000

È VIETATA LA RIPRODUZIONE DI QUESTO DOCUMENTO SENZA PREVENTIVA AUTORIZZAZIONE SCRITTA DELLA MONTANA SPA

